

IMI Adam Winiarski
59-700 Bolesławiec, ul. Książkowa 1
KOD: 508 57 3 705
NIP: 512 134 00 00, REGON: 142424

WOJ. DOLNOŚLĄSKIE
POWIAT BOLESŁAWIECKI
MIASTO NOWOGRODZIEC
OBREB: 0003, NOWOGRODZIEC-3
dz. nr: 251/68, 251/77
WGK: 6640 1380.2015

MAPA DO CELÓW PROJEKTOWYCH
Skala 1:500


Opracowana poprzez digitalizację rastra mapy zasadniczej w skali 1:500, am. 451.322.244
Granice na mapie zgodne z ewidencyjną mapą numeryczną Układ współrzędnych 1965, poziom odniesienia Kronstadt.
Nie wykucza się istnienia w terenie innych, nie wykazanych na mapie urządzeń podziemnych, które nie były zgłoszone do inwentaryzacji lub o których br. jest informacji w instytucjach branżowych.
Mapa została wykonana bez ustalenia obciążeń służebnościami gruntowymi.

Mapa w zakresie opracowania aktualna na dzień: 23.07.2015

GEODETA UPRAWNIONY
IMI Adam Winiarski
Upr. Nr 12307
59-700 Bolesławiec, ul. Książkowa 1
tel. 606 57 37 05

5575 000,00
3614 300,00

Planarzysta jest za niniejszy dokument zhaszowany w wyniku prac geodezyjnych i kartograficznych, których rezultaty zawierał operat techniczny wpisany do ewidencji materiałów planimetrycznego zasobu geodezyjnego i kartograficznego.
STAROSTA BOLESŁAWIECKI
POWIATOWY OŚRODEK DOKUMENTACJI
GEODEZYJNEJ I KARTOGRAFICZNEJ
Identyfikator ewidencyjny materiału zasobu operatu technicznego: 251.322.244.152
Data wpisania operatu technicznego do ewidencji materiałów zasobu: 2015-07-23

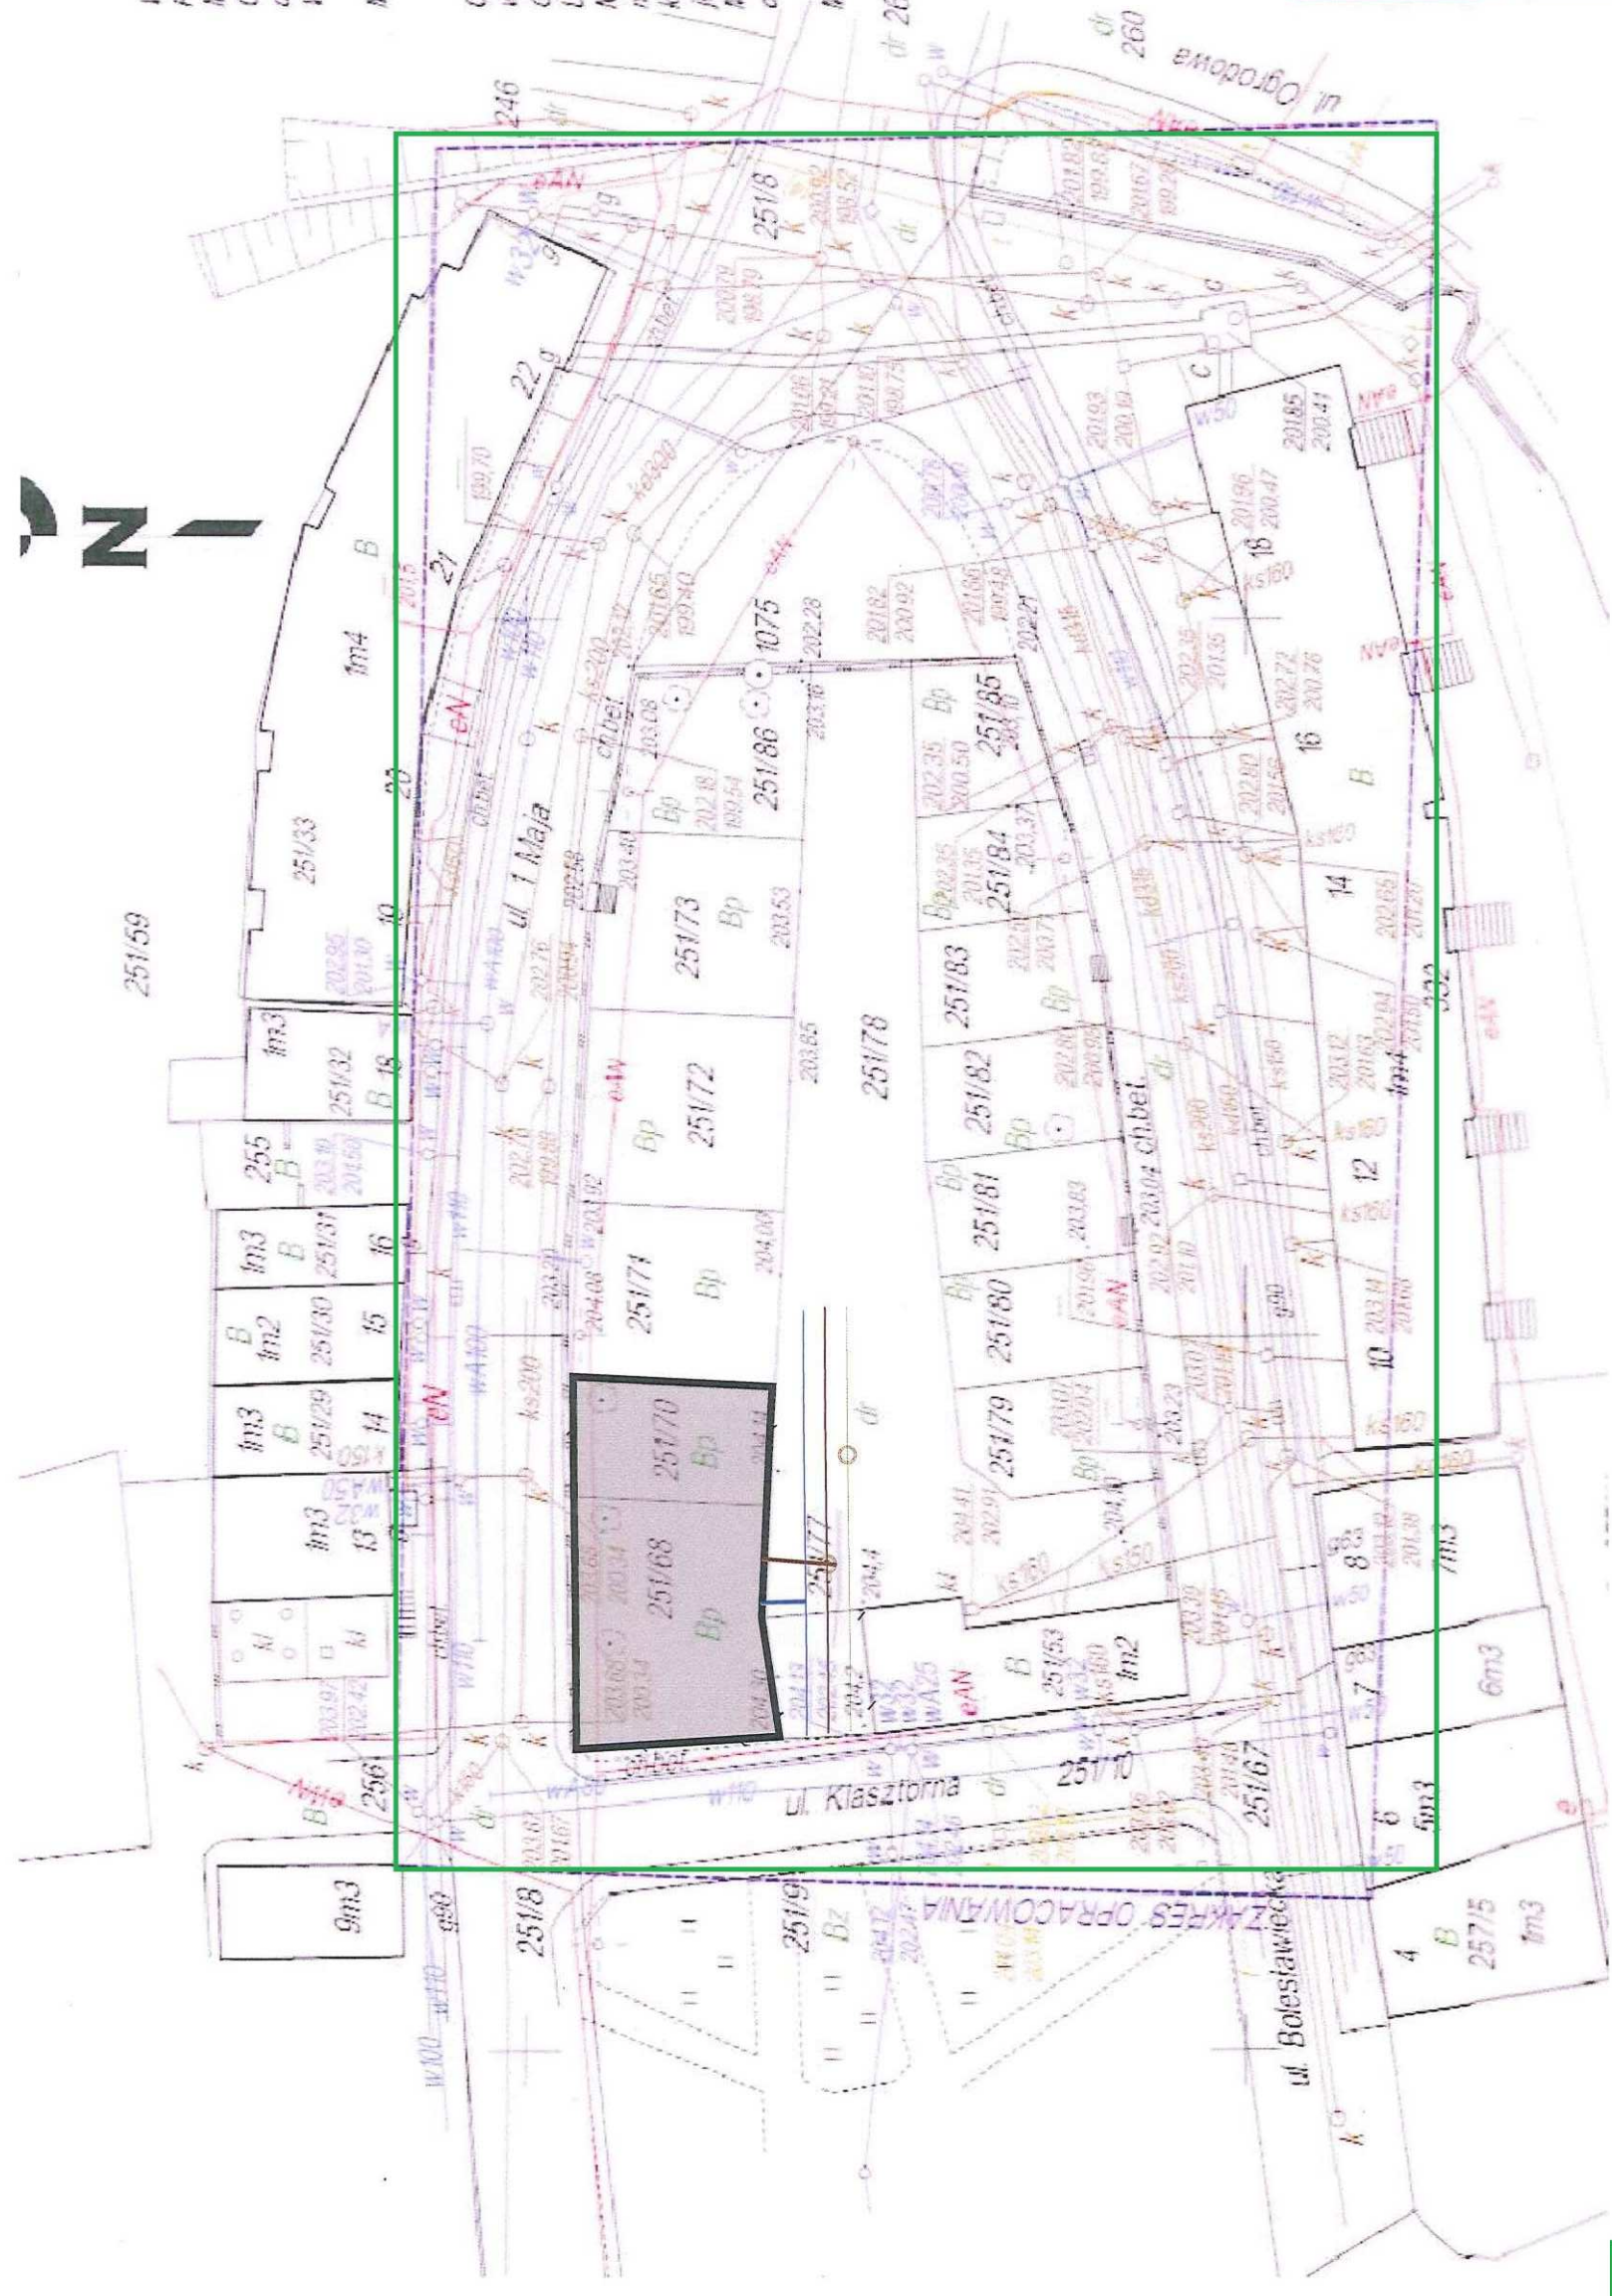

Zakres opracowania budowa sieci wodociągowej, kanalizacji sanitarnej i deszczowej na ul. 1 Maja w Nowogrodzcu